



ΕΦΗΜΕΡΙΣ ΤΗΣ ΚΥΒΕΡΝΗΣΕΩΣ

ΤΗΣ ΕΛΛΗΝΙΚΗΣ ΔΗΜΟΚΡΑΤΙΑΣ

ΤΕΥΧΟΣ ΤΕΤΑΡΤΟ **Αρ. Φύλλου 823**

5 Οκτωβρίου 2001

ΠΕΡΙΕΧΟΜΕΝΑ

ΑΠΟΦΑΣΕΙΣ

ΑΠΟΦΑΣΕΙΣ

Αριθ. 1078321/8344/Β0010 (1)

Καθορισμός των ορίων του αιγιαλού - παραλίας στη θέση «ΠΩΓΩΝΙΤΣΑ ΛΑΣΚΑΡΑΣ» Δήμου Πρέβεζας Ν. Πρέβεζας.

Ο ΥΠΟΥΡΓΟΣ ΟΙΚΟΝΟΜΙΚΩΝ

Έχοντας υπόψη:

1. Τις διατάξεις του Π.Δ. 551/88 «Οργάνωση Νομαρχιών - Οργάνωση Οικονομικών Υπηρεσιών» (ΦΕΚ 259/τ.Α;), όπως τροποποιήθηκε και ισχύει.

2. Τις διατάξεις του άρθρου 100 του Π.Δ. 284/88 «περί Οργανισμού Υπουργείου Οικονομικών».

3. Τις διατάξεις του Ν. 2218/1994 «περί ίδρυσης Νομαρχιακής Αυτοδιοίκησης κ.λ.π.» (ΦΕΚ 90 τ.Α’), όπως τροποποιήθηκε συμπληρώθηκε και ισχύει.

4. Τις διατάξεις του άρθρου 14 του Ν. 2399/96 «Υλοποίηση της εισοδηματικής πολιτικής έτους 1996 για μισθούς και συντάξεις και άλλες διατάξεις» (ΦΕΚ 90 τ.Α’), με το οποίο καταργήθηκαν οι θέσεις των Περιφερειακών Διευθυντών και οι αρμοδιότητές τους περιήλθαν στο Γενικό Γραμματέα Περιφέρειας.

5. Τις διατάξεις των παρ. 2 και 6 του άρθρου 1 Ν. 2503/97 Διοίκηση Οργάνωση, Στελέχωση της Περιφέρειας, ρύθμιση θεμάτων για την Τοπική Αυτοδιοίκηση και άλλες διατάξεις (ΦΕΚ 107 τ.Α’), σύμφωνα με τις οποίες οι Περιφερειακές Υπηρεσίες του Υπουργείου Οικονομικών, που συγκροτούσαν την Περιφερειακή Διοίκηση του Νομού ή Νομαρχίας δεν υπήχθησαν στην ενιαία οργανική μονάδα της Περιφέρειας, ούτε καταργήθηκαν, αλλά αποτελούν από 1.9.97 Υπηρεσίες του Υπουργείου Οικονομικών.

6. Το αριθμ.28979/31.7.97 έγγραφο της Δ/νσης Διοίκησης του Υπ. Εσωτερικών, Δημ. Διοίκησης και Αποκέντρωσης, σύμφωνα με το οποίο οι αρμοδιότητες του Γενικού Γραμματέα της Περιφέρειας σε θέματα Υπηρεσιών του Υπ. Οικονομικών μεταφέρονται από 1.9.97 στον Υπουργό Οικονομικών.

7. Την 1039386/441/Α0006/21.4.2000 (ΦΕΚ 571/τ.Β’/ 21.4.2000) κοινή Απόφαση του Πρωθυπουργού και Υπουργού Οικονομικών «περί ανάθεσης αρμοδιοτήτων του Υπουργού Οικονομικών στους Υφυπουργούς».

8. Την 1043053/483/Α0006/9.5.2000 (ΦΕΚ 622/τ.Β/ 10.5.2000) απόφαση του Υφυπουργού Οικονομικών «περί μεταβίβασης αρμοδιοτήτων του Υφυπουργού Οικονομικών στους Γενικό Γραμματέα, Γενικούς Διευθυντές κλπ. του Υπουργείου Οικονομικών».

9. Τις διατάξεις των άρθρων 1 μέχρι και 7 του Α.Ν. 2344/40 «περί αιγιαλού και παραλίας» όπως τροποποιήθηκαν και συμπληρώθηκαν με τις διατάξεις: α) του άρθρου 13 του Ν. 1078/1980 και β) του άρθρου 23 του Ν. 1337/1983.

10. Την από 9.3.2001 έκθεση της Επιτροπής καθορισμού των ορίων του αιγιαλού και της παραλίας και θέσεων αμμοληψίας, που καθόρισε τα όρια του αιγιαλού και της παραλίας στην θέση «ΠΩΓΩΝΙΤΣΑ ΛΑΣΚΑΡΑΣ» Δήμου Πρέβεζας Ν. Πρέβεζας.

11. Το από Νοέμβριο 1999 και με κλίμακα 1:500 τοπογραφικό διάγραμμα σε (1) μία πινακίδα του Πολιτικού Μηχανικού Γεωργίου Μήτσιου που θεωρήθηκε στις 1.3.2001 από τον Προϊστάμενο ΤΥΔΚ Ν. Πρέβεζας και συνοδεύει την προαναφερόμενη έκθεση της Επιτροπής.

12. Τη σύμφωνη γνώμη του Γενικού Επιτελείου Ναυτικού που διατυπώθηκε στο Φ 544.5/340/01/8.5.2001 έγγραφό του, αποφασίζουμε:

Επικυρώνουμε την από 9.3.2001 έκθεση της Επιτροπής καθορισμού των ορίων του αιγιαλού και παραλίας και θέσεων αμμοληψίας στη θέση «ΠΩΓΩΝΙΤΣΑ ΛΑΣΚΑΡΑΣ» του Δήμου Πρέβεζας, Ν. Πρέβεζας, καθώς και το από Νοέμβριο 1999 τοπογραφικό διάγραμμα σε (1) μία πινακίδα που τη συνοδεύει και συντάχθηκε από τον Πολιτικό Μηχανικό Γεώργιο Μήτσιο με κλίμακα 1:500 και θεωρήθηκε στις 1.3.2001 από τον Προϊστάμενο ΤΥΔΚ Ν. Πρέβεζας, επί του οποίου η πιο πάνω Επιτροπή καθόρισε την οριογραμμή του αιγιαλού με κόκκινη πολυγωνική γραμμή Κ1,

Κ2, ... Κ17 και την οριογραμμή της παραλίας με κίτρινη συνεχή πολυγωνική γραμμή Κ1', Κ2', Κ9', Κ11'...... Κ17'.

Καθορίζεται ζώνη παραλίας πλάτους δέκα (10) μέτρων, για την εξυπηρέτηση των σκοπών της παραγράφου 1 του άρθρου 7 του Α.Ν.2344/40.

Δεν εξαιρούνται τα κτίσματα που βρίσκονται στη ζώνη παραλίας - αιγιαλού.

Η παρούσα απόφαση με την έκθεση της επιτροπής και το τοπογραφικό διάγραμμα να δημοσιευθούν στην Εφημερίδα της Κυβερνήσεως.

Αθήνα, 6 Σεπτεμβρίου 2001

Με εντολή Υπουργού
Ο Γενικός Διευθυντής Δημ. Περιουσίας
και Εθνικών Κληροδοτημάτων
ΣΠ. Ι. ΣΤΑΘΗΣ

ΕΚΘΕΣΗ
ΤΗΣ ΕΠΙΤΡΟΠΗΣ ΚΑΘΟΡΙΣΜΟΥ ΟΡΙΩΝ ΑΙΓΙΑΛΟΥ
ΚΑΙ ΠΑΡΑΛΙΑΣ ΚΑΙ ΘΕΣΕΩΝ ΑΜΜΟΛΗΨΙΑΣ

Στην Πρέβεζα σήμερα 9 Μαρτίου 2001 οι κάτωθι υπογεγραμμένοι:

1. Ευάγγελος Σμπόνιας, Πρ/νος της Κτηματικής Υπηρ. Ν. Πρέβεζας, ως Πρόεδρος.

2. Δημήτριος Θεοδώρογλου, Πρ/νος Τ.Υ.Δ.Κ. Ν. Πρέβεζας, ως μέλος.

3. Κων/νος Λαμπρόπουλος Λιμενάρχης Πρέβεζας που αποτελούμε την Επιτροπή καθορισμού ορίων Αιγιαλού-Παραλίας Ν. Πρέβεζας σύμφωνα με το άρθρο 100 του Π.Δ. 284/88 και ορισθήκαμε με την 3904/12.12.2000 απόφαση του Προϊσταμένου της Οικονομικής Επιθεώρησης Ηπείρου, συγκληθήκαμε κατόπιν της 148/7.3.2001 εγγράφου προσκλήσεως του Προέδρου της, προκειμένου να καθορίσουμε το πρώτον τον Αιγιαλό και την Παραλία στη θέση «ΠΩΓΩΝΙΤΣΑ ΛΑΣΚΑΡΑΣ» του Δήμου Πρέβεζας Ν. Πρέβεζας και μεταβήκαμε στην παραπάνω περιοχή αυθημερόν.

Αφού λάβαμε υπόψη

1. Την από 2.12.1999 αίτηση της «ΜΠΟΥΣΙΟΥ Β-ΟΙΚΟΝΟΜΟΥ Ν. Ο.ε» με την οποία ζητείται ο καθορισμός του Αιγιαλού & της Παραλίας στην παραπάνω περιοχή.

2. Τα από Νοέμβριο του 1999 τοπογραφικά διαγράμματα σε μία (1) πινακίδα και σε κλίμακα 1:500 του Πολιτικού Μηχανικού Γεωργίου Μήτσιου τα οποία ελέχθηκαν για την ακρίβεια της αποτύπωσης στις 1.3.2001 από τον Πολιτικό Μηχανικό της ΤΥΔΚ Ν. Πρέβεζας Νικόλαο Τσουμάνη & θεωρήθηκαν από τον Προϊστάμενο της ίδιας Υπηρεσίας Θεοδώρογλου Δημήτριο στις 1.3.2001.

3. Τις διατάξεις του Α.Ν. 2344/40 όπως τροποποιήθηκαν, καθώς και τη σχετική Δικαστική Νομολογία.

4. Την αντίληψη που σχηματίσαμε από τη μετάβαση στην παραπάνω περιοχή σχετικά με το πλάτος της βρεχόμενης ζώνης ξηράς & λοιπών συναφών στοιχείων, καθώς και το ανάγλυφο του εδάφους όπως:

α) Μορφολογικά πρόκειται για περιοχή ορεινή με ΜΗ ομαλή κλίση εδάφους χωρίς ενδείξεις μεταβολής του Αιγιαλού.

β) Η Ακτή δεν παρουσιάζει διαβρώσεις ή προσχώσεις.

γ) Πρόκειται για κλειστή θάλασσα (Αμβρακικός Κόλπος), η οποία δεν παρουσιάζει ξέρες & υφάλους, στα αβαθή σημεία προς τη στεριά και καθ' όλο το μήκος της ακτής, αποφασίζουμε:

1. Καθορίζουμε στα παραπάνω τοπογραφικά διαγράμματα που συνοδεύουν την έκθεση.

α) Την οριογραμμή του Αιγιαλού με συνεχή κόκκινη πολυγωνική γραμμή Κ1, Κ2. ....Κ17 της οποίας οι κορυφές εξασφαλίζονται από το Κρατικό τριγωνομετρικό δίκτυο, έχουν δε τοποθετηθεί επί τόπου τσιμεντένια κολωνάκια.

β) Την οριογραμμή της Παραλίας με συνεχή κίτρινη πολυγωνική γραμμή Κ1΄, Κ2...... Κ17 της οποίας οι κορυφές εξασφαλίζονται με αποστάσεις από σταθερά σημεία.

2. Δεν υπάρχει Παλαβός Αιγιαλός στο παραπάνω τμήμα.

3. Επί του Αιγιαλού διαπιστώσαμε την ύπαρξη τσιμεντένιας προβλήτας .


4. Επί της Παραλίας διαπιστώσαμε την ύπαρξη κτισμάτων .

5. Καθορίζουμε την ζώνη Παραλίας πλάτους δέκα (10) μέτρων, για την εξυπηρέτηση των σκοπών της παραγράφου 1 του άρθ. 7 του Α.Ν. 2344/40.

Η Επιτροπή αφού γνωμοδότησε ομόφωνα για το παραπάνω θέμα υπογράφει την έκθεση όπως ακολουθεί:


Η Επιτροπή

Ο Πρόεδρος	Τα Μέλη
ΕΥΑΓΓΕΛΟΣ ΣΜΠΟΝΙΑΣ	Δ. ΘΕΟΔΩΡΟΓΛΟΥ
	ΚΩΝ. ΛΑΜΠΡΟΠΟΥΛΟΣ

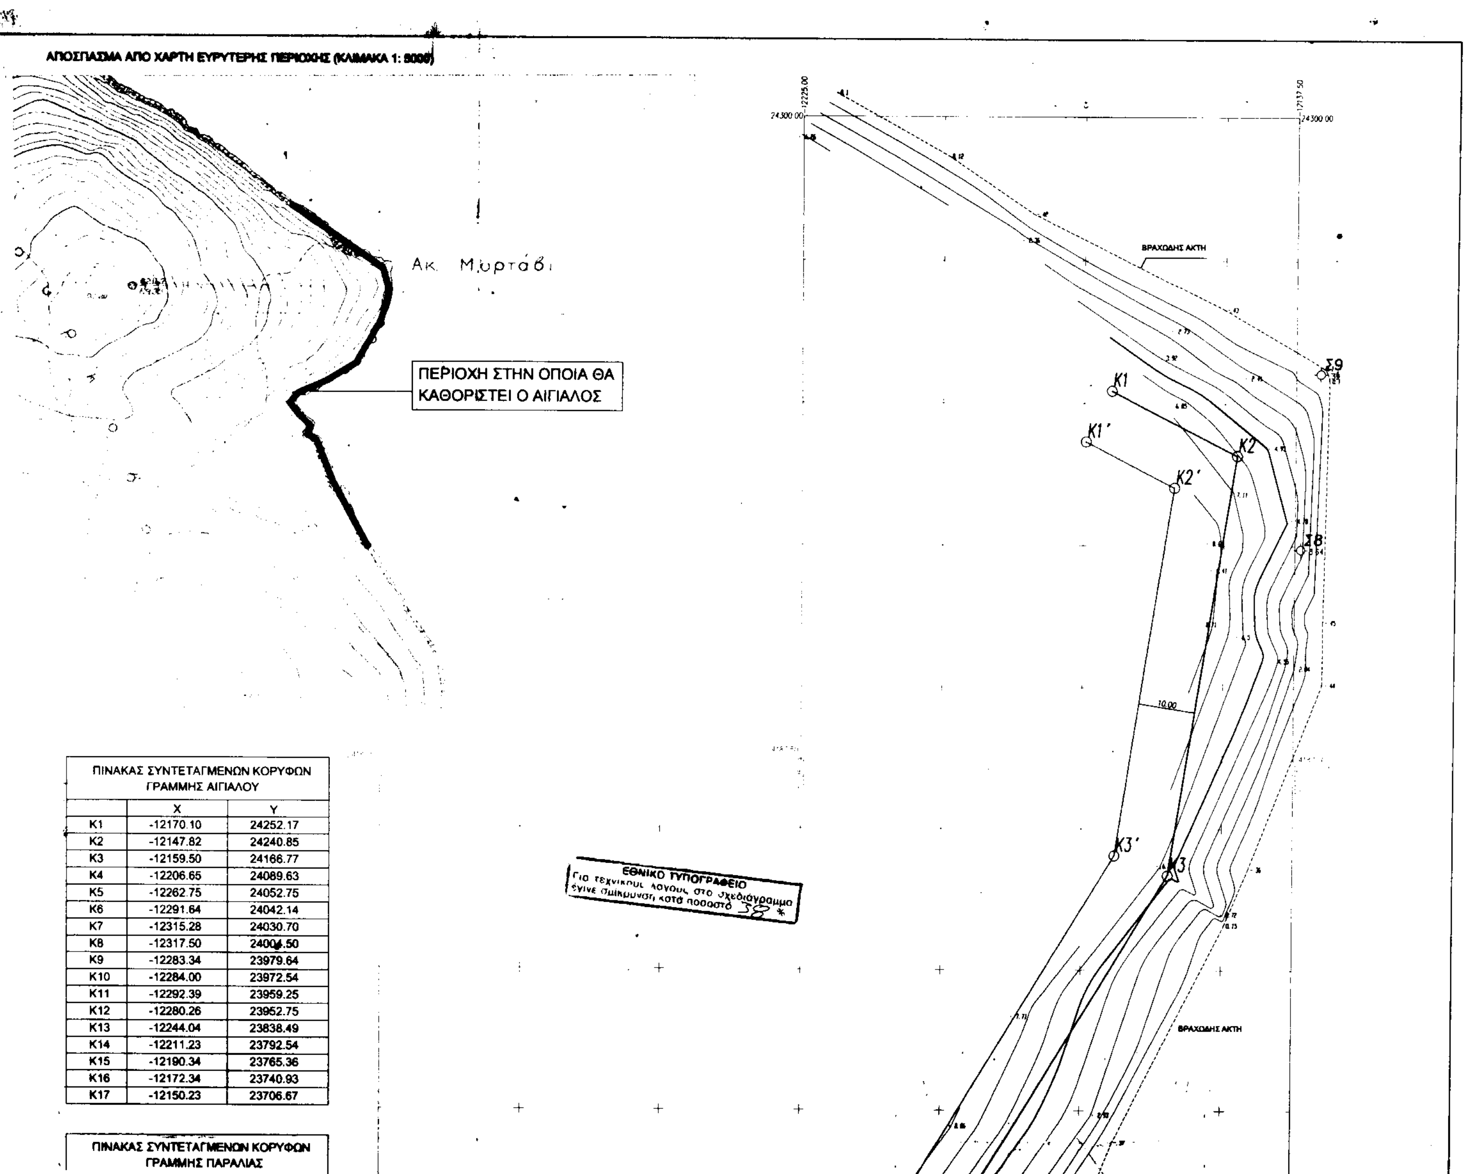


ΠΙΝΑΚΑΣ ΣΥΝΤΕΤΑΓΜΕΝΩΝ ΚΟΡΥΦΩΝ ΓΡΑΜΜΗΣ ΑΙΓΙΑΛΟΥ		
	X	Y
K1	-12170.10	24252.17
K2	-12147.82	24240.85
K3	-12159.50	24166.77
K4	-12206.65	24089.63
K5	-12262.75	24052.75
K6	-12291.64	24042.14
K7	-12315.28	24030.70
K8	-12317.50	24004.50
K9	-12283.34	23979.64
K10	-12284.00	23972.54
K11	-12292.39	23959.25
K12	-12280.26	23952.75
K13	-12244.04	23838.49
K14	-12211.23	23792.54
K15	-12190.34	23765.36
K16	-12172.34	23740.93
K17	-12150.23	23706.67

ΠΙΝΑΚΑΣ ΣΥΝΤΕΤΑΓΜΕΝΩΝ ΚΟΡΥΦΩΝ ΓΡΑΜΜΗΣ ΠΑΡΑΛΙΑΣ

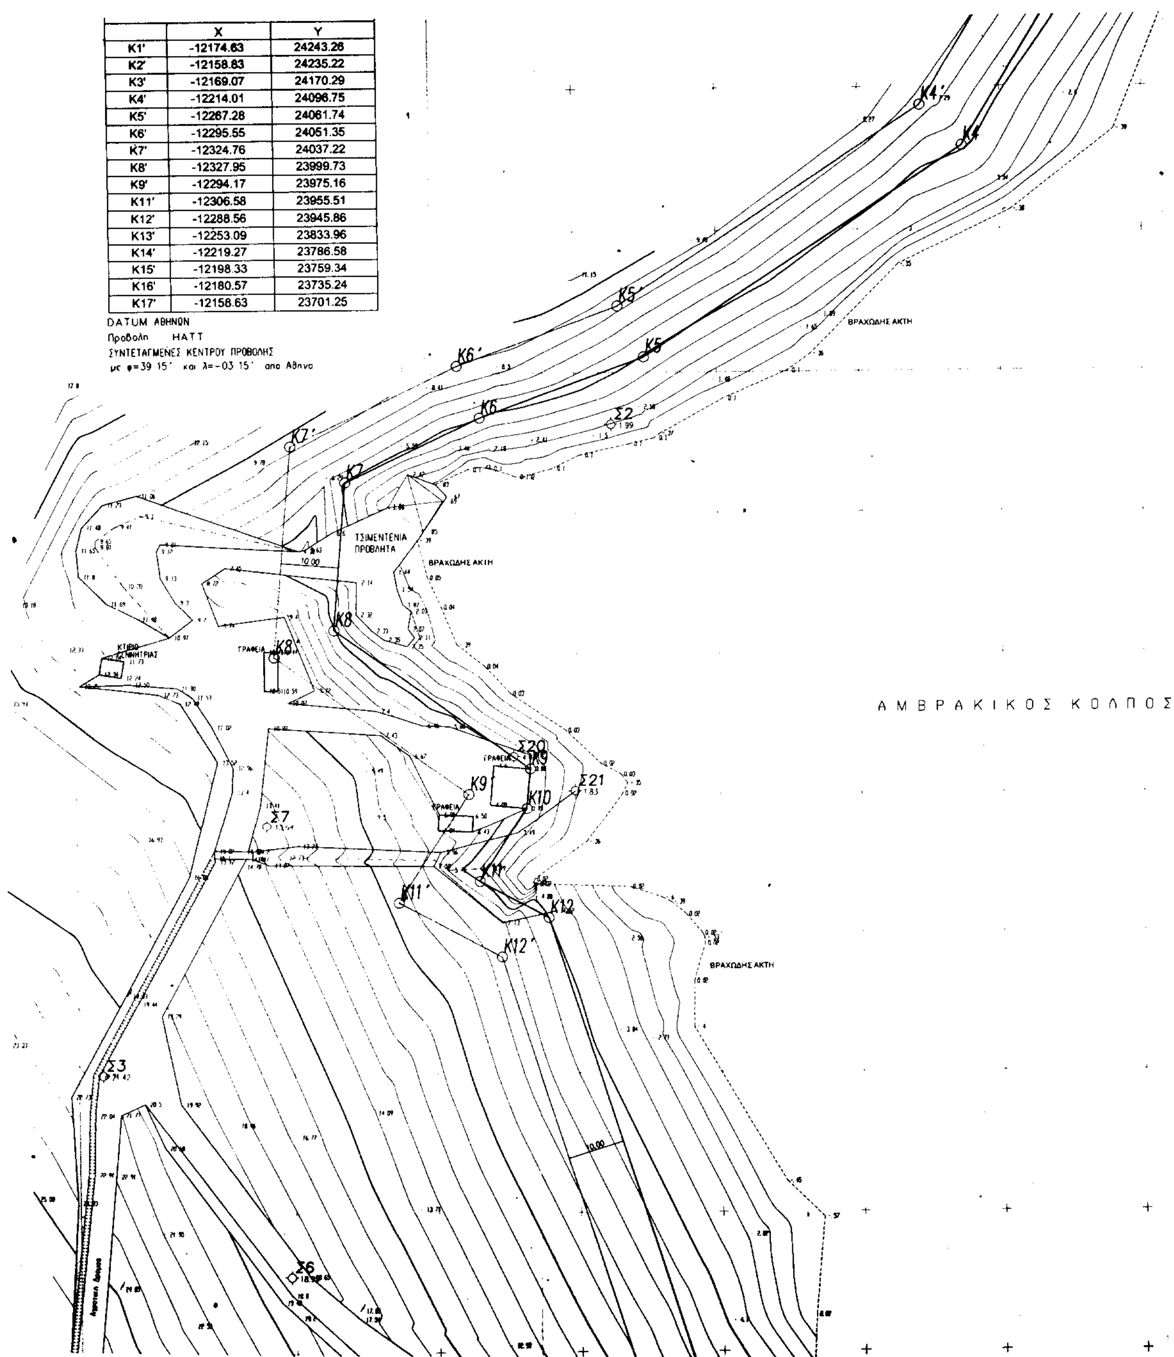

	X	Y
K1'	-12174.63	24243.26
K2'	-12158.83	24235.22
K3'	-12169.07	24170.29
K4'	-12214.01	24096.75
K5'	-12267.28	24061.74
K6'	-12295.55	24051.35
K7'	-12324.76	24037.22
K8'	-12327.95	23999.73
K9'	-12294.17	23975.16
K11'	-12306.58	23955.51
K12'	-12288.56	23945.86
K13'	-12253.09	23833.96
K14'	-12219.27	23786.58
K15'	-12198.33	23759.34
K16'	-12180.57	23735.24
K17'	-12158.63	23701.25

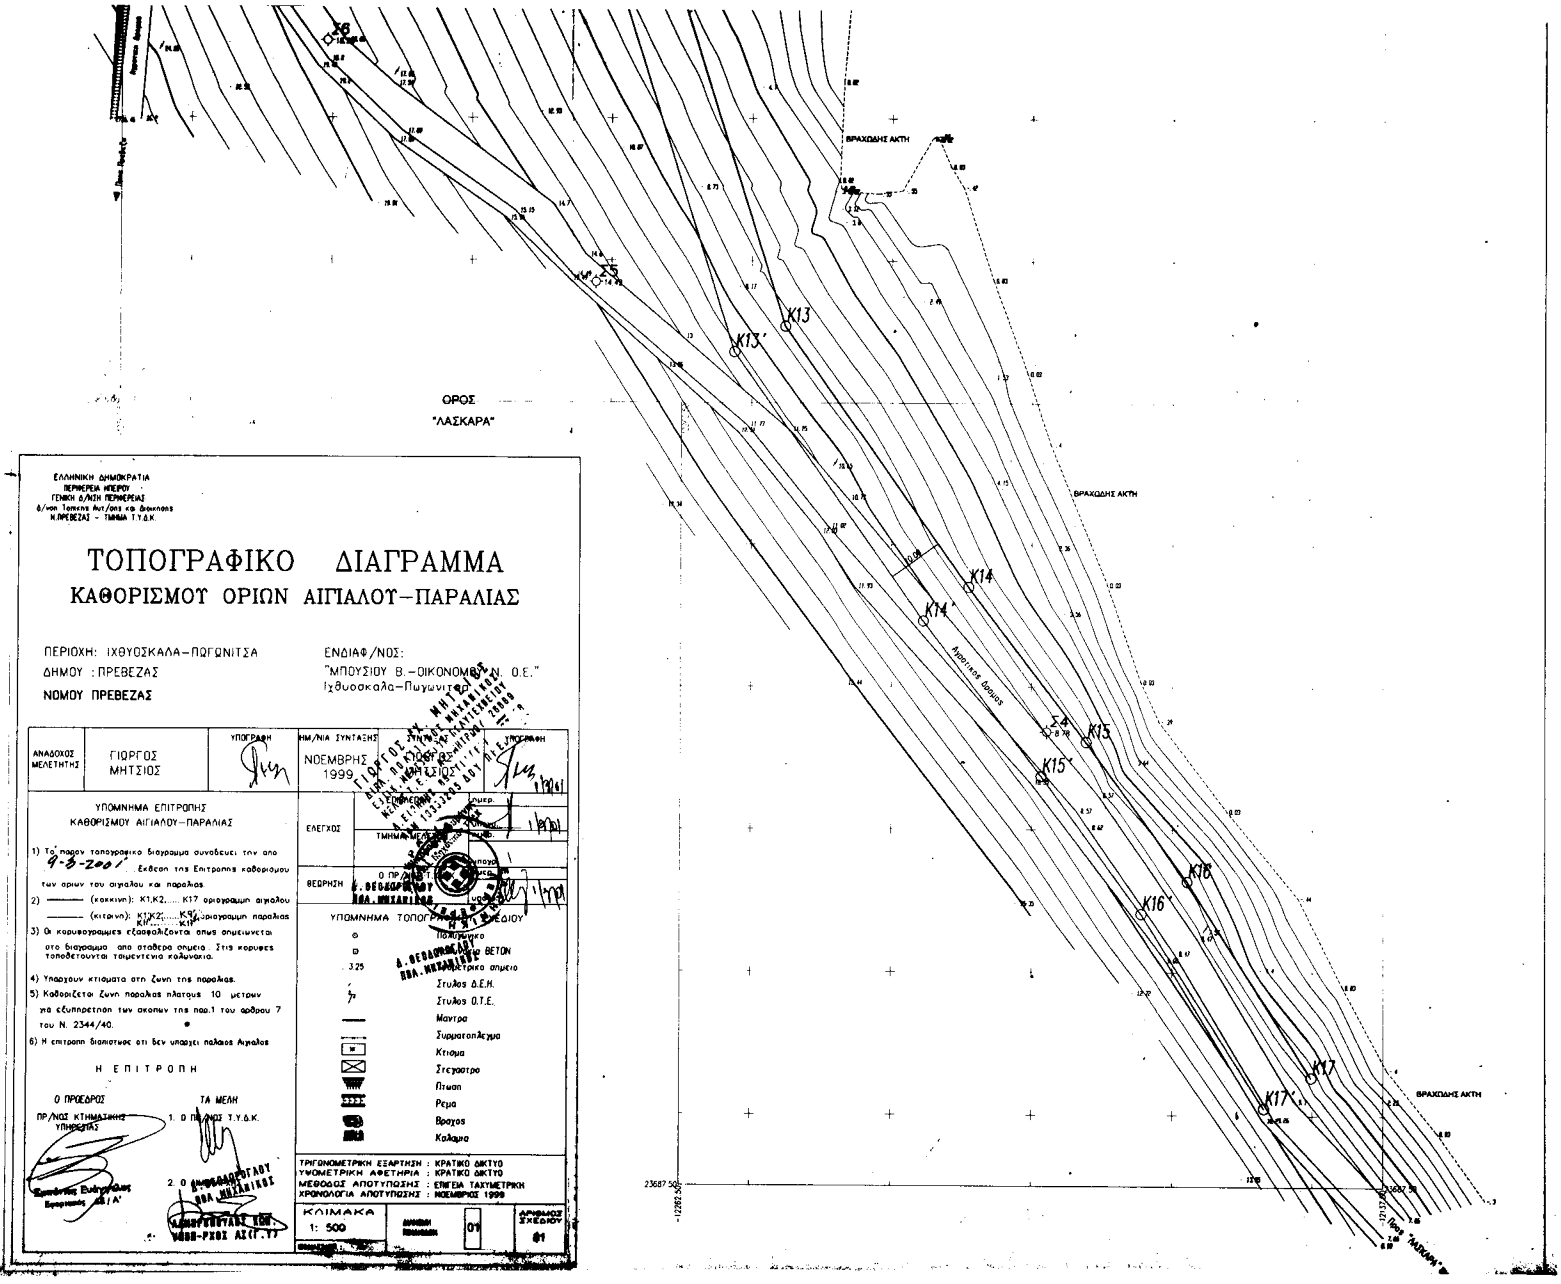
ΟΡΟΣ "ΛΑΣΚΑΡΑ"
ΒΡΑΧΩΔΗΣ ΑΚΤΗ
Αγροτικος δρομος
K13 K13' K14 K14' K15 K15' K16 K16' K17 K17'
Σ4 Σ5 Σ6
ΕΛΛΗΝΙΚΗ ΔΗΜΟΚΡΑΤΙΑ
ΠΕΡΙΦΕΡΕΙΑ ΗΠΕΙΡΟΥ
ΓΕΝΙΚΗ Δ/ΝΣΗ ΠΕΡΙΦΕΡΕΙΑΣ
Δ/νση Τοπικης Αυτ/σης και Διοικησης
Ν.ΠΡΕΒΕΖΑΣ - ΤΜΗΜΑ Τ.Υ.Δ.Κ.
ΤΟΠΟΓΡΑΦΙΚΟ ΔΙΑΓΡΑΜΜΑ
ΚΑΘΟΡΙΣΜΟΥ ΟΡΙΩΝ ΑΙΓΙΑΛΟΥ-ΠΑΡΑΛΙΑΣ
ΠΕΡΙΟΧΗ: ΙΧΘΥΟΣΚΑΛΑ-ΠΩΓΩΝΙΤΣΑ
ΔΗΜΟΥ : ΠΡΕΒΕΖΑΣ
ΝΟΜΟΥ ΠΡΕΒΕΖΑΣ
ΕΝΔΙΑΦ/ΝΟΣ:
"ΜΠΟΥΣΙΟΥ Β.-ΟΙΚΟΝΟΜΟΥ Ν. Ο.Ε."
Ιχθυοσκαλα-Πωγωνιτσα
ΑΝΑΔΟΧΟΣ ΜΕΛΕΤΗΤΗΣ
ΓΙΩΡΓΟΣ ΜΗΤΣΙΟΣ
ΥΠΟΓΡΑΦΗ
ΗΜ/ΝΙΑ ΣΥΝΤΑΞΗΣ
ΝΟΕΜΒΡΗΣ 1999
ΣΥΝΤΑΞΑΣ
ΓΙΩΡΓΟΣ ΜΗΤΣΙΟΣ
ΥΠΟΓΡΑΦΗ
ΥΠΟΜΝΗΜΑ ΕΠΙΤΡΟΠΗΣ
ΚΑΘΟΡΙΣΜΟΥ ΑΙΓΙΑΛΟΥ-ΠΑΡΑΛΙΑΣ
1) Το παρον τοπογραφικο διαγραμμα συνοδευει την απο 9-3-2001 Εκθεση της Επιτροπης καθορισμου των οριων του αιγιαλου και παραλιας.
2) (κοκκινη): K1,K2,..... K17 οριογραμμη αιγιαλου
(κιτρινη): K1',K2',.....K9', K11',.....K17' οριογραμμη παραλιας
3) Οι κορυφογραμμες εξασφαλιζονται οπως σημειωνεται στο διαγραμμα απο σταθερα σημεια. Στις κορυφες τοποθετουνται τσιμεντενια κολωνακια.
4) Υπαρχουν κτισματα στη ζωνη της παραλιας.
5) Καθοριζεται ζωνη παραλιας πλατους 10 μετρων για εξυπηρετηση των σκοπων της παρ.1 του αρθρου 7 του Ν. 2344/40.
6) Η επιτροπη διαπιστωσε οτι δεν υπαρχει παλαιος Αιγιαλος
Η ΕΠΙΤΡΟΠΗ
Ο ΠΡΟΕΔΡΟΣ
ΠΡ/ΝΟΣ ΚΤΗΜΑΤΙΚΗΣ ΥΠΗΡΕΣΙΑΣ
ΤΑ ΜΕΛΗ
1. Ο ΠΡ/ΝΟΣ Τ.Υ.Δ.Κ.
2. Ο
ΕΛΕΓΧΟΣ
ΕΠΙΒΛΕΠΩΝ
ΤΜΗΜΑ ΜΕΛΕΤΩΝ
ΘΕΩΡΗΣΗ
Ο ΠΡ/ΝΟΣ Τ.
ΥΠΟΜΝΗΜΑ ΤΟΠΟΓΡΑΦΙΚΟΥ ΣΧΕΔΙΟΥ
Πολυγωνικο
ΒΕΤΟΝ
3.25
Στυλος Δ.Ε.Η.
Στυλος Ο.Τ.Ε.
Μαντρα
Συρματοπλεγμα
Κτισμα
Στεγαστρο
Πτωση
Ρεμα
Βραχος
Καλαμια
ΤΡΙΓΩΝΟΜΕΤΡΙΚΗ ΕΞΑΡΤΗΣΗ : ΚΡΑΤΙΚΟ ΔΙΚΤΥΟ
ΥΨΟΜΕΤΡΙΚΗ ΑΦΕΤΗΡΙΑ : ΚΡΑΤΙΚΟ ΔΙΚΤΥΟ
ΜΕΘΟΔΟΣ ΑΠΟΤΥΠΩΣΗΣ : ΕΠΙΓΕΙΑ ΤΑΧΥΜΕΤΡΙΚΗ
ΧΡΟΝΟΛΟΓΙΑ ΑΠΟΤΥΠΩΣΗΣ : ΝΟΕΜΒΡΙΟΣ 1999
ΚΛΙΜΑΚΑ 1: 500
01
ΑΡΙΘΜΟΣ ΣΧΕΔΙΟΥ

Αριθ. 2352 (2)

Τροποποίηση του ρυμοτομικού σχεδίου Λάρισας στο Ο.Τ. 623 για την αλλαγή χρήσης από χώρου κατοικίας σε χώρο Διοίκησης και συγκεκριμένα για την ανέγερση του Αστυνομικού Μεγάρου Λάρισας.

Ο ΓΕΝΙΚΟΣ ΓΡΑΜΜΑΤΕΑΣ
ΠΕΡΙΦΕΡΕΙΑΣ ΘΕΣΣΑΛΙΑΣ

Έχοντας υπόψη:

1. Τις διατάξεις του άρθρου 3 παρ. 70 του Ν.Δ. της 17.7.1923 (ΦΕΚ 228/ Α΄) «Περί σχεδίων πόλεων κλπ» όπως τροποποιήθηκε και συμπληρώθηκε μεταγενέστερα.

2. Τις διατάξεις του άρθρου 29 του Ν. 2831/2000 (ΦΕΚ 140/Α΄) «περί τροποποίησης του Γ.Ο.Κ. (Ν. 1577/85) και άλλων διατάξεων».

3. Την Απόφαση 811/89 του Ν. Λάρισας (ΦΕΚ 183/Δ) με την οποία αναθεωρήθηκε το ρ.σ. Λάρισας.

4. Τις διατάξεις των άρθρων 6 (παρ. 1). 7, 8 και 9 του Ν. 1577/85 (ΦΕΚ 210/τ.Α΄) «Γενικός Οικοδομικός Κανονισμός» όπως τροποποιήθηκαν μέχρι σήμερα.

5. Την Απόφαση 443/2001 του Δημοτικού Συμβουλίου Λάρισας.

6. Τη θετική Γνωμοδότηση 125/19/18.9.2001 του Περιφερειακού Συμβουλίου Χωροταξίας Οικισμού και Περιβάλλοντος της ΔΙ.ΠΕ.ΧΩ. Θεσσαλίας.

7. Τις διατάξεις του Ν. 2503/30.5.97 (ΦΕΚ 107/Α')

8. Το γεγονός ότι από τις κανονιστικές διατάξεις αυτής της απόφασης δεν προκαλείται δαπάνη σε βάρος του Κρατικού Προϋπολογισμού και του οικείου Δήμου

και επειδή

Μετά τη χωροθέτηση στην ευρύτερη περιοχή, του Διοικητηρίου της Περιφέρειας Θεσσαλίας, του πάρκου συνοικίας, αθλητικού κέντρου, της Δημοτικής Πινακοθήκης και άλλων πολιτιστικών δραστηριοτήτων, η περιοχή διαμορφώνεται ως Πολεοδομικό Κέντρο ευρύτερης εμβέλειας ώστε να μην θεωρείται ασυμβίβαστη η χωροθέτηση στη συγκεκριμένη θέση και του Μεγάρου της Αστυνομίας, αποφασίζουμε:

Εγκρίνουμε την τροποποίηση του ρυμοτομικού σχεδίου Λάρισας για το χαρακτηρισμό τμήματος του Ο.Τ. 623 επιφανείας 5603,86 τ.μ. ως χώρου Διοίκησης Αστυνομικού Μεγάρου όπως σημειώνεται στο τοπογραφικό διάγραμμα σε κλ. 1:500 που συνοδεύει την Απόφαση αυτή.

Η ισχύς της απόφασης αυτής, αρχίζει από τη δημοσίευσή της στην Εφημερίδα της Κυβερνήσεως.

Η απόφαση αυτή να δημοσιευθεί στην Εφημερίδα της Κυβερνήσεως.

Λάρισα, 19 Σεπτεμβρίου 2001

Ο Γενικός Γραμματέας Περιφέρειας
ΙΩΑΝΝΗΣ ΚΑΡΑΤΖΙΩΤΗΣ

ΕΛΛΗΝΙΚΗ ΔΗΜΟΚΡΑΤΙΑ
ΠΕΡΙΦΕΡΕΙΑ ΘΕΣΣΑΛΙΑΣ
ΝΟΜΟΣ ΛΑΡΙΣΑΣ
Δ/ΝΣΗ ΑΥΤΟΔΙΟΙΚΗΣΗΣ ΚΑΙ ΑΠΟΚΕΝΤΡΩΣΗΣ

ΔΗΜΟΣ ΛΑΡΙΣΑΣ
ΙΩΝΟΣ ΔΡΑΓΟΥΜΗ 1
Τ.Θ. : 1259 / ΤΚ 411 10 ΛΑΡΙΣΑ
ΔΙΕΥΘΥΝΣΗ: ΠΟΛΕΟΔΟΜΙΑΣ
ΤΜΗΜΑ: ΣΧΕΔΙΟΥ ΠΟΛΗΣ

ΤΟΠΟΓΡΑΦΙΚΟ ΔΙΑΓΡΑΜΜΑ
ΤΡΟΠΟΠΟΙΗΣΗ ΣΧΕΔΙΟΥ ΠΟΛΗΣ ΛΑΡΙΣΑΣ
Ο.Τ : 623 ΠΙΝ : 0,8
ΣΥΝΟΙΚΙΣΜΟΣ : ΝΕΑΠΟΛΗ
ΘΕΜΑ : ΧΑΡΑΚΤΗΡΙΣΜΟΣ ΤΜΗΜΑΤΟΣ ΤΟΥ Ο.Τ. 623 ΕΜΒΑΔΟΥ 5.603,86 Τ.Μ. ΣΕ ΧΩΡΟ ΔΙΟΙΚΗΣΗΣ - ΑΣΤΥΝΟΜΙΚΟΥ ΜΕΓΑΡΟΥ

Το παρόν συνοδεύει την υπ' αριθμ. 443/2001 απόφαση Δημοτικού Συμβουλίου Λάρισας.

Λάρισα 13/5/2001

Η ΠΡΟΙΣΤΑΜΕΝΗ
ΤΜΗΜΑΤΟΣ ΣΧΕΔΙΟΥ
ΠΟΛΗΣ
ΝΟΤΗ ΠΑΡΑΣΚΕΥΗ
Αρχιτέκτων Μηχ/κός ΠΕ4
με β' Βαθμό

Φ. 563


ΠΕΡΙΦΕΡΕΙΑΚΟ ΣΥΜΒΟΥΛΙΟ ΧΩΡΟΤΑΞΙΑΣ ΟΙΚΙΣΜΟΥ & ΠΕΡΙΒΑΛΛΟΝΤΟΣ
Το παρόν σχεδιάγραμμα εξετάσθηκε από το Π.Σ.Χ.Ο.Π. την 18-9-01
και εγκρίθηκε με την υπ' αριθμ. 125/18-9-01 πράξη του.
ΠΡΟΕΔΡΟΣ ΓΡΑΜΜΑΤΕΑΣ
ΧΡ. ΜΠΟΜΠΟΡΙΔΗΣ ΚΩΝ/ΝΟΣ ΜΠΑΛΑΝΟΣ

ΠΕΡΙΦΕΡΕΙΑ ΘΕΣΣΑΛΙΑΣ
ΔΙΕΥΘΥΝΣΗ ΠΕΡΙΒΑΛΛΟΝΤΟΣ
ΚΑΙ ΧΩΡΟΤΑΞΙΑΣ
ΕΓΚΡΙΝΕΤΑΙ
ΑΠΟΦΑΣΗ 2322/01
Λάρισα 19-9-01
ΜΕ Ε.Γ.Γ.
Ο ΠΡΟΙΣΤΑΜΕΝΟΣ
ΧΡ. ΜΠΟΜΠΟΡΙΔΗΣ


ΑΝΤΩΝΟΓΙΑΝΝΗ ΑΛΕΞΑΝΔΡΑ
Αρχ/τονας Μηχ/κός ΠΕ4

ΘΕΩΡΗΘΗΚΕ
Λάρισα 28-8-01
Η ΔΙΕΥΘΥΝΤΡΙΑ
ΠΟΛΕΟΔΟΜΙΑΣ
ΟΥΡ. ΒΑΜΒΑΤΣΙΚΟΥ - ΠΑΠΑΚΩΝΣΤΑΝΤΙΝΟΥ
Αγρ. Τοπογράφος Μηχανικός ΠΕ 6 με Α' β

ΑΠΟΣΠΑΣΜΑ ΕΓΚΕΚΡΙΜΕΝΟΥ ΣΧΕΔΙΟΥ ΠΟΛΗΣ
ΚΛ. 1:1000
625 Α
ΟΤ 627 Α
ΟΤ 627 Β
ΟΤ 625
ΟΤ 624
ΟΔΟΣ Γ. ΠΑΠΑΝΔΡΕΟΥ
ΟΤ 627
ΟΤ 623
0,9
0,8
ΜΟΥΣΩΝ
ΦΕΚ 358 Δ 9-7-90
VIII
621
ΙΥ Δ1
χώρος σχολείου
ΟΤ 622
ΟΤ 617
ΟΤ 616
615
614
ΟΤ 613 Α
Β
ΚΑΛΙΣΤΡ

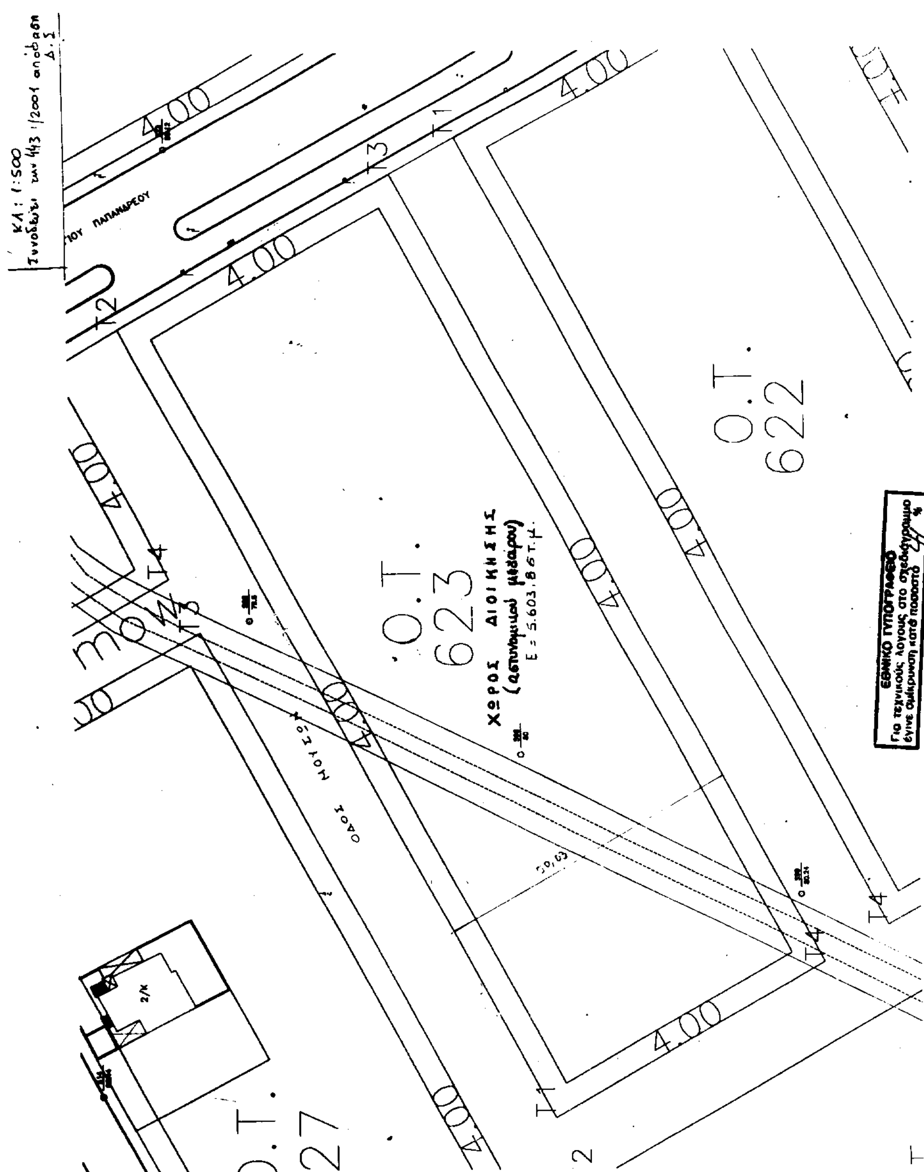

Ο.Τ. 623
ΧΩΡΟΣ ΔΙΟΙΚΗΣΗΣ
(αστυνομικού μεγάρου)
Ε = 5.603,86 τ.μ.
Ο.Τ. 622
ΟΔΟΣ ΜΟΥΣΩΝ
4.00
ΕΘΝΙΚΟ ΤΥΠΟΓΡΑΦΕΙΟ
Για τεχνικούς λόγους στο σχεδιάγραμμα έγινε σμίκρυνση κατά ποσοστό %

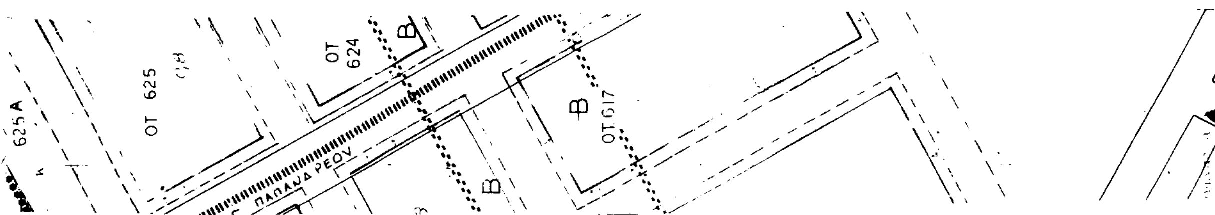

ΟΤ 625
ΟΤ 624
ΟΤ 617
625 Α